


Fichier:G:\048\480000-LeBreton\Service 088\Cal\SD\2.0 Docs techa\2.6 Boul LeBreton\Federal\2.6.25 Drat2 and NCC Comments\Exhibit 10_FR.dwg

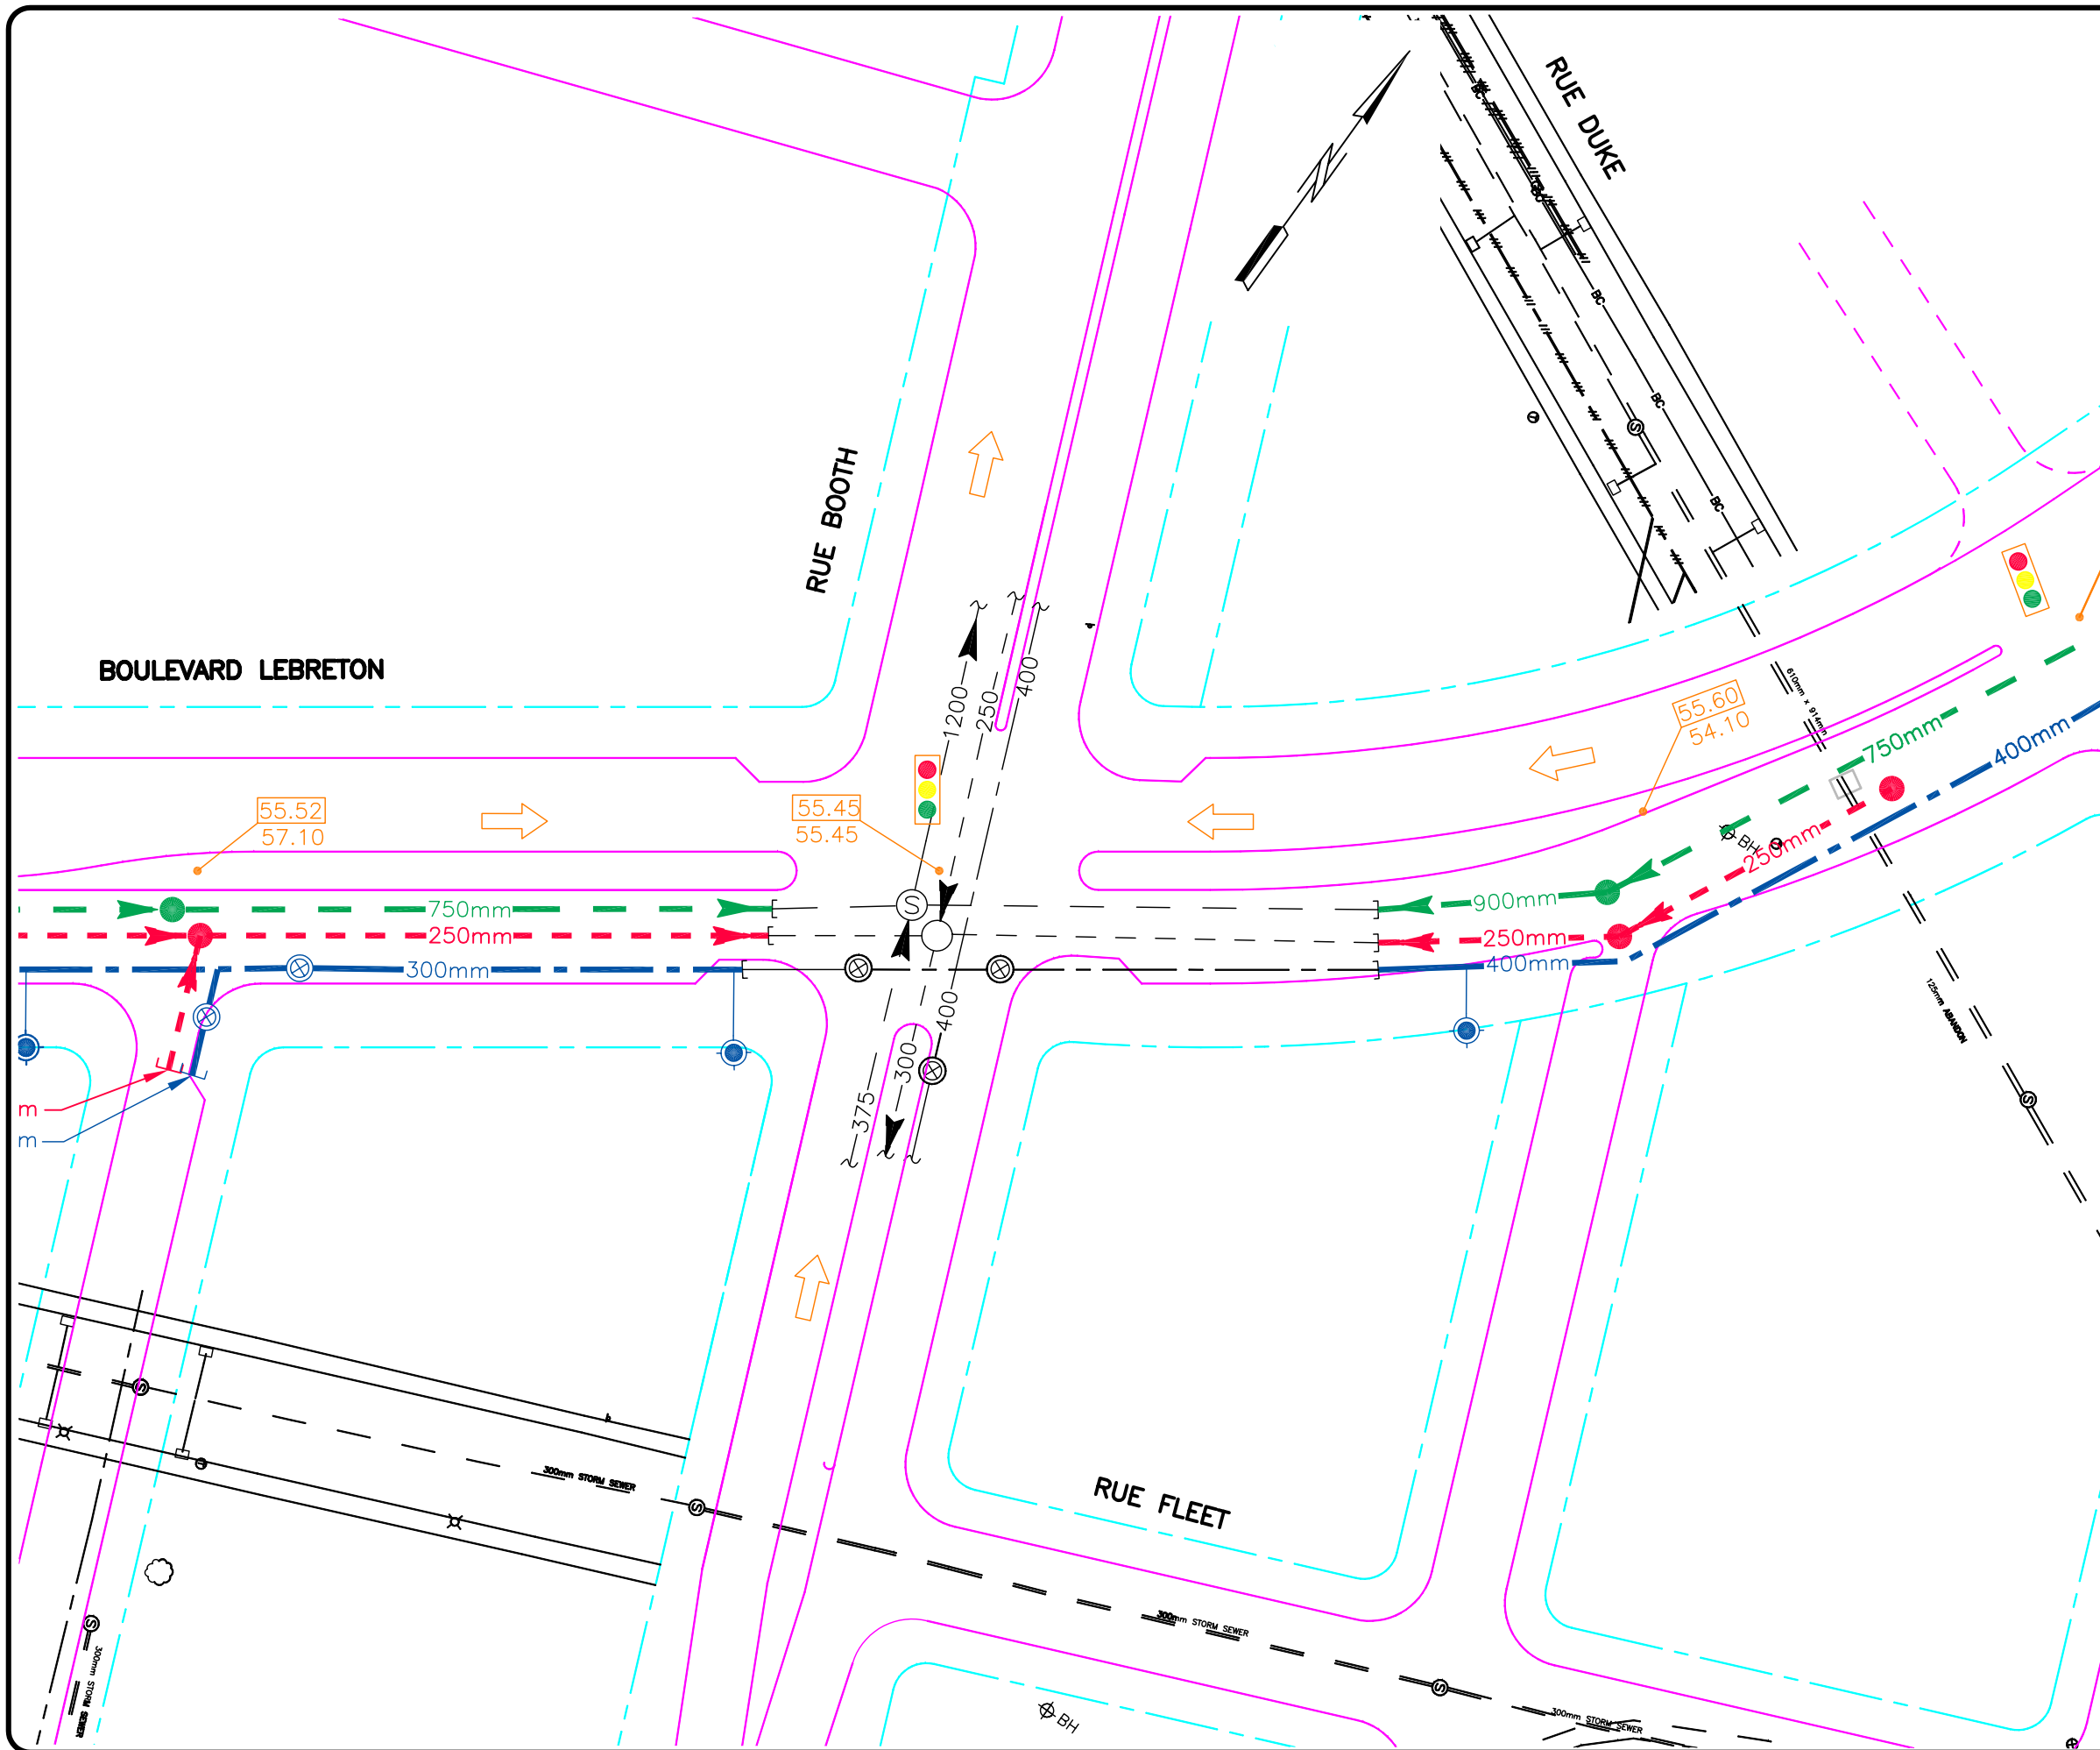

LÉGENDE:


- RUE EXISTANTE
- LIGNE ÉLECTRIQUE EXISTANTE
- GAZODUC EXISTANT
- - - ÉGOUT PLUVIAL EXISTANT
- - - ÉGOUT SANITAIRE EXISTANT
- - - CONDUITE MAÎTRESSE D'EAU POTABLE EXISTANTE
- - - TRANCHEE DE SERVICES (BELL) EXISTANTE
- - - CANALISATION SOUTERRAINE (H-O) EXISTANTE
- /// ABANDONNÉ
- ⊙ PUISARD D'ÉGOUT PLUVIAL EXISTANT
- PUISARD D'ÉGOUT SANITAIRE EXISTANT
- ⊙ CHAMBRE À VANNE EXISTANTE
- ⊙ POTEAU EXISTANT
- ⊙ CHAMBRE D'ACCÈS EXISTANTE (H-O)
- ⊙ CHAMBRE D'ACCÈS EXISTANTE (BELL)
- PUISARD PROPOSÉ
- - - ÉGOUT SANITAIRE PROPOSÉ
- - - ÉGOUT PLUVIAL PROPOSÉ
- BORNE D'INCENDIE PROPOSÉE
- ⊙ CHAMBRE À VANNE PROPOSÉE
- ⊙ BOÎTIER DE DRAINAGE PROPOSÉ
- - - CONDUITE MAÎTRESSE D'EAU POTABLE PROPOSÉE
- FOSSE DE DRAINAGE TEMPORAIRE
- - - EMPRISE
- RUE PROPOSÉE
- XX.XX PROFIL PROPOSÉ PAR DSI.
- XX.XX PROFIL ACTUEL
- ÉCOULEMENT DE SURFACE PRINCIPAL
- 🚦 FEUX DE CIRCULATION

Projet

PLAINES LEBRETON PROJET D'INFRASTRUCTURE ET RÉHABILITATION

Titre

INTERSECTION BOOTH



**DESSAU
SOPRIN**

Dessau-Soprin inc.
885, boul. de la Carrière, bureau 110
Hull (Québec) J8Y 6S6
Téléphone: (819) 777-2727
Télécopieur: (819) 777-3689

Préparé J.-F. Dépatle	Département Municipale	Chargé de projet S. DUPLESSIS
Dessiné J. Sarrazin	Échelle NON À L'ÉCHELLE	
Vérifié S. Duplessis	Date 2003-01-10	

Projet	Lot	Disc.	No. Dessin	Rév.
0480000225	VRC	005	0B	